



Scala 1:100

Sezione Longitudinale - Stato dei Luoghi

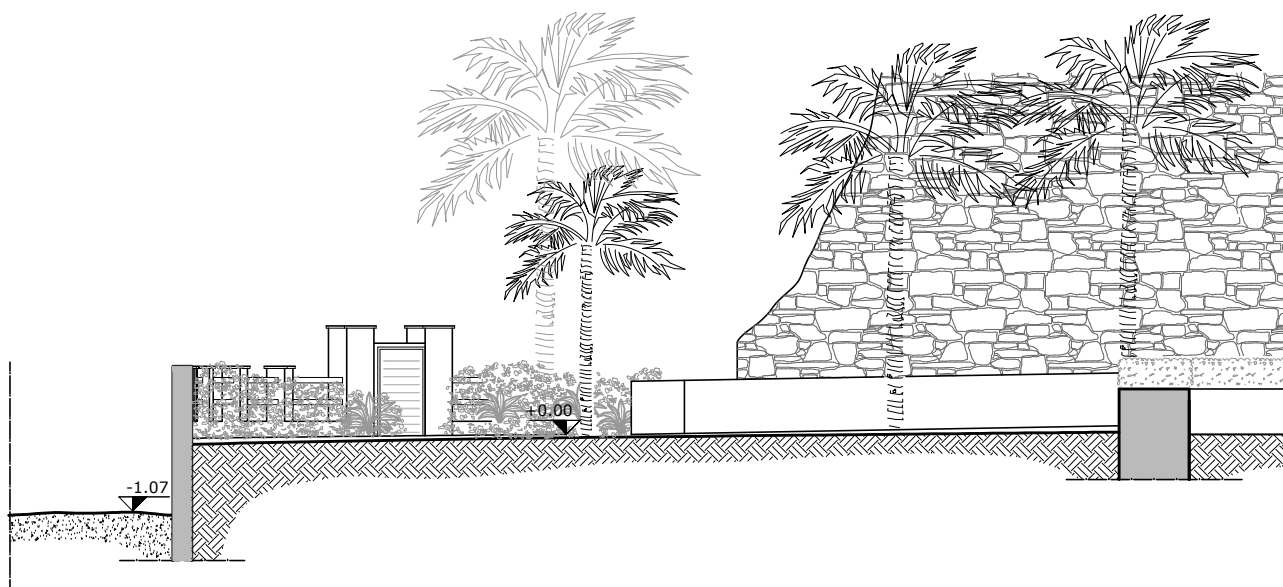


Scala 1:100

Sezione Trasversale - Stato dei Luoghi

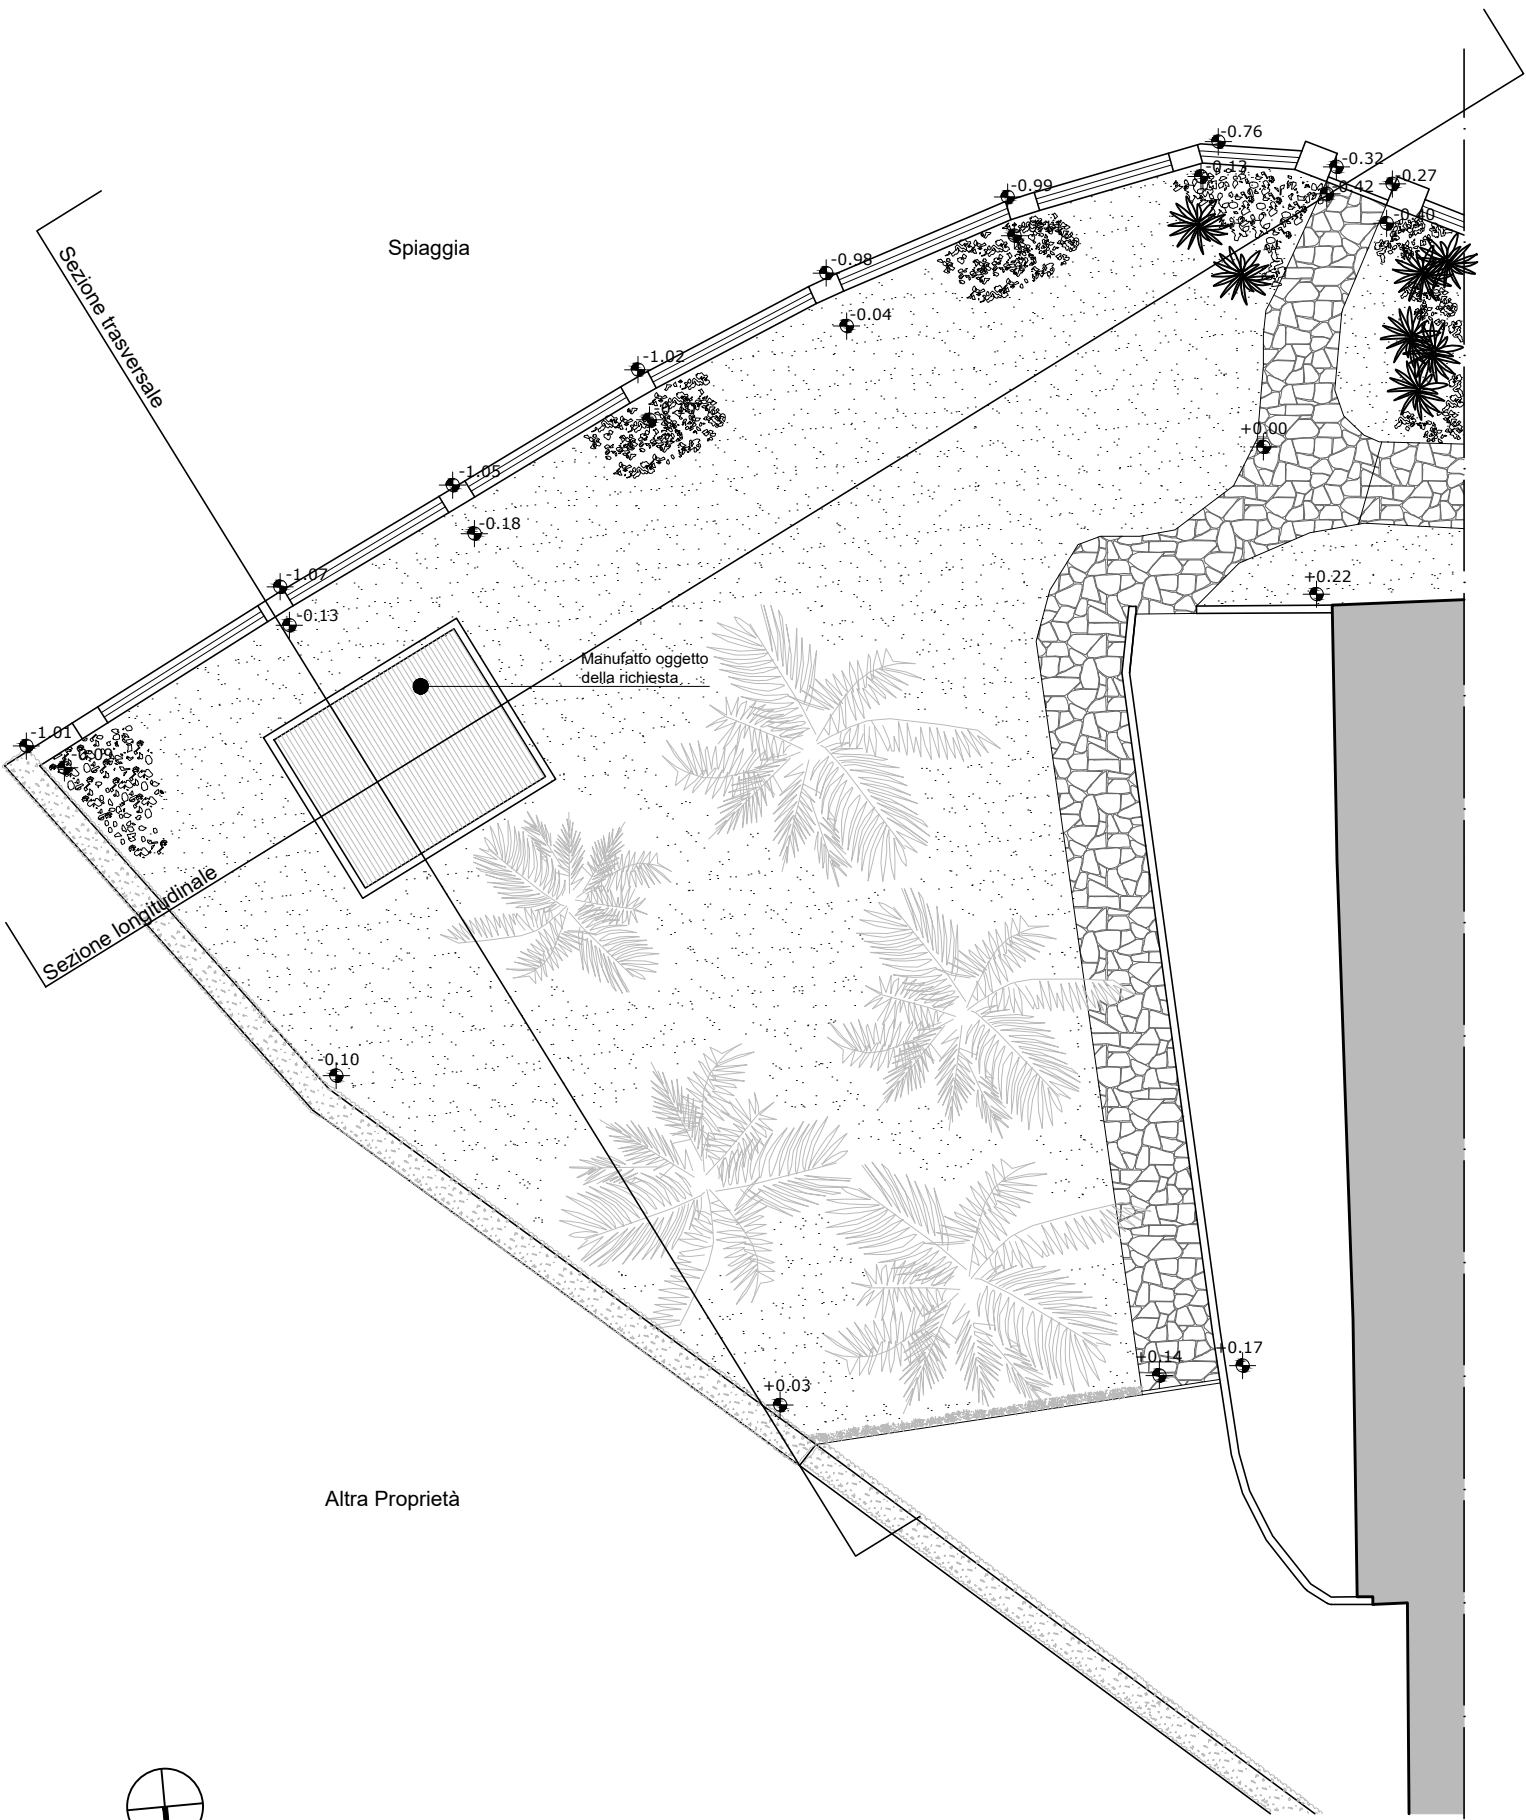


Scala 1:100

Planimetria Generale - Previsione di Progetto

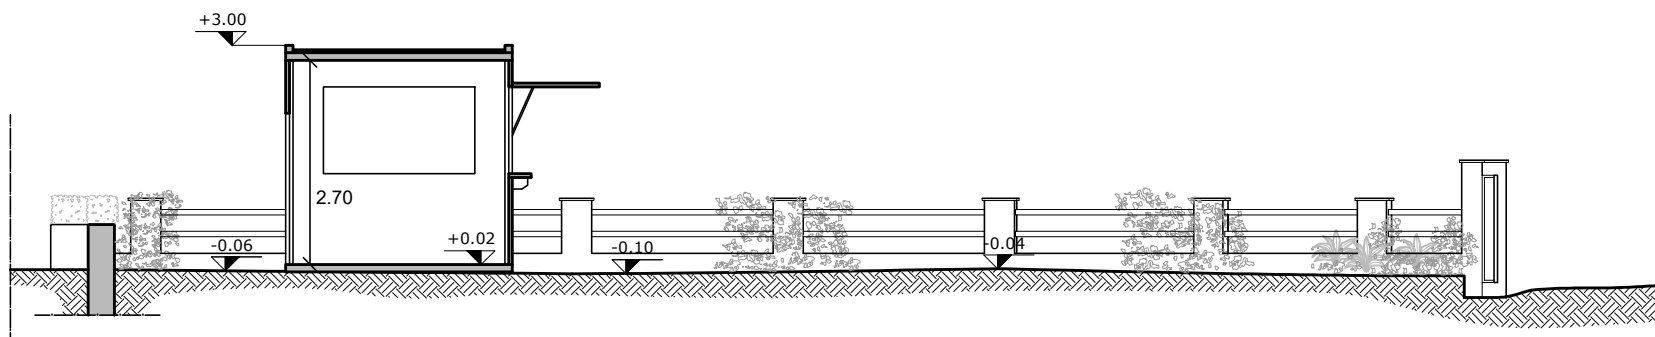


Scala 1:100

Sezione Longitudinale - Previsione di Progetto

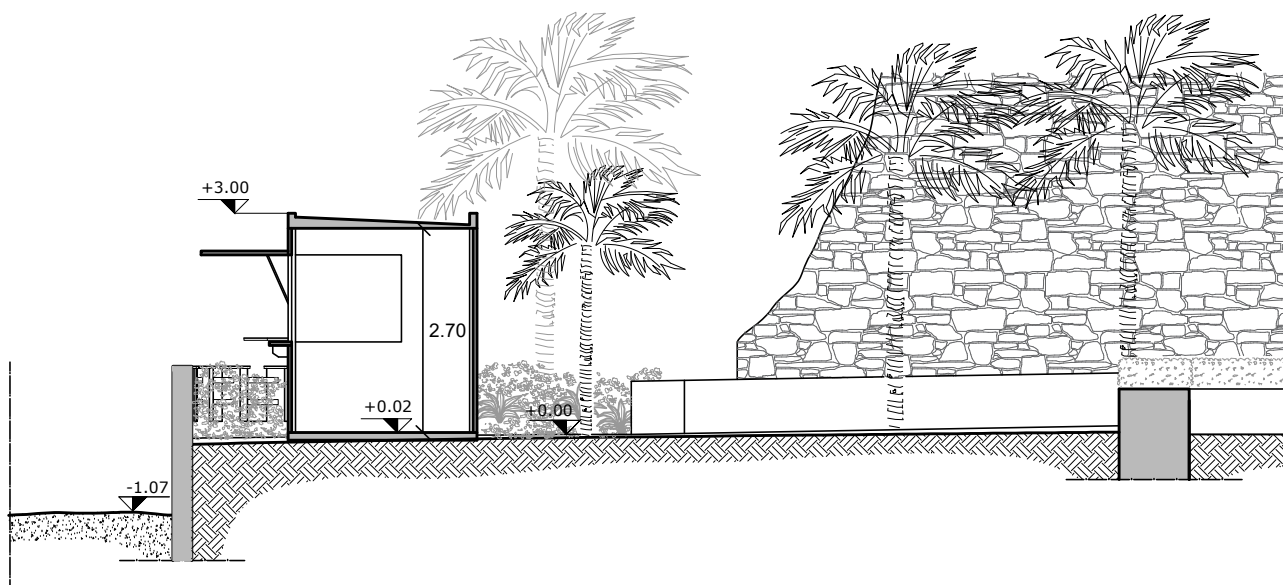


Scala 1:100

Sezione Trasversale - Previsione di Progetto

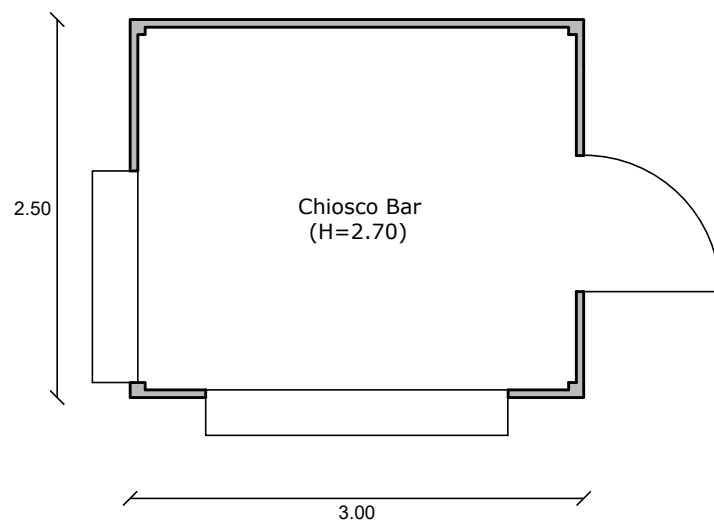


Scala 1:50

Pianta Piano Terra - Previsione di Progetto

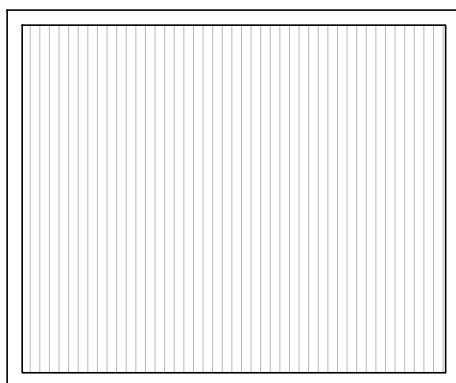


Scala 1:50

Pianta Copertura - Previsione di Progetto

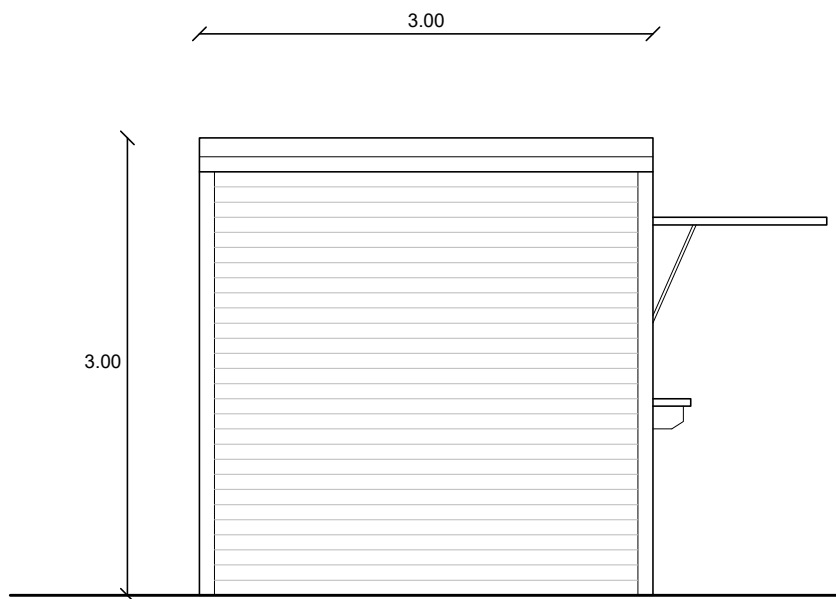


Scala 1:50

Prospetto Nord - Previsione di Progetto

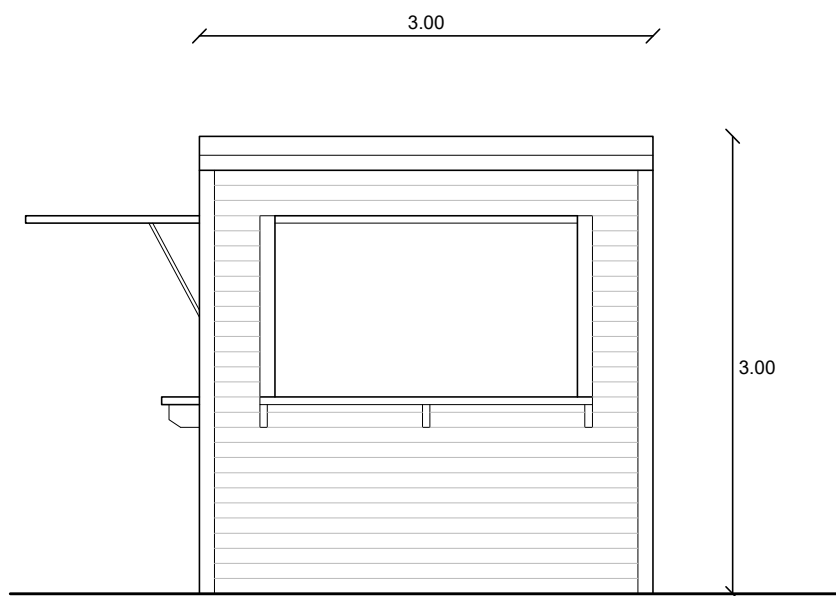


Scala 1:50

Prospetto Sud - Previsione di Progetto

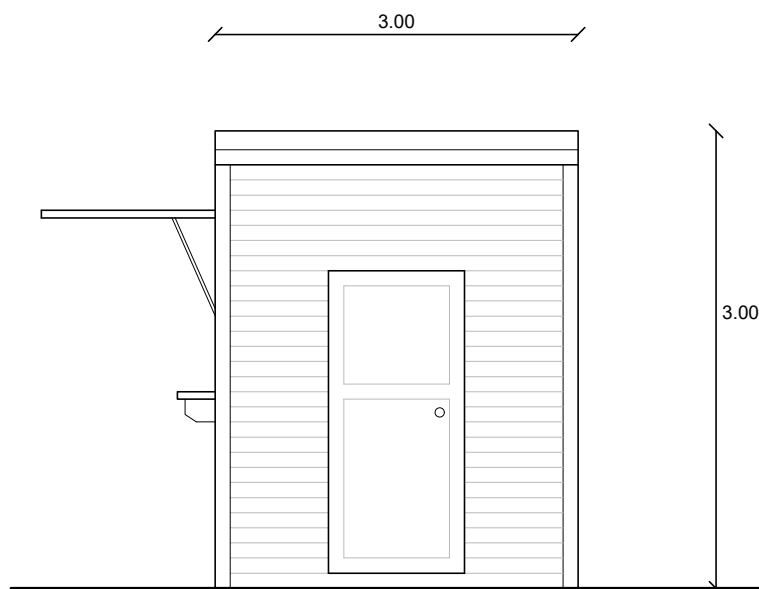

Scala 1:50

Prospetto Ovest - Previsione di Progetto

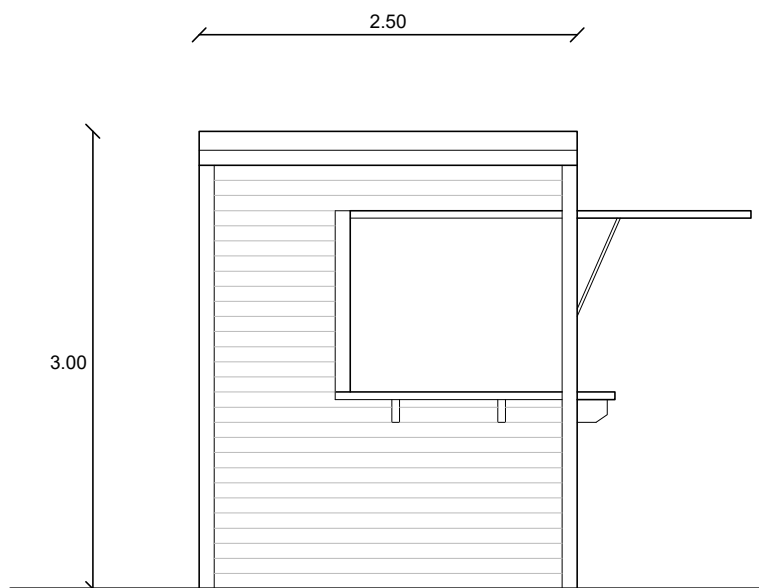

Scala 1:50

Prospetto Est - Previsione di Progetto