



***Interventi di manutenzione straordinaria per la realizzazione di una rampa di scale esterna aperta sull'immobile sito in Montecorice (SA) in località Rosaine al foglio 20, p.lla 1216.***



**TECNICO INCARICATO**



**STUDIO TECNICO DI  
PROGETTAZIONE E CONSULENZE  
AMBIENTE NATURA PAESAGGIO AGRONOMIA  
dott. for. nat. Ph.D. SAVINO MASTRULLO**

**dott. for. nat. Ph.D. Savino Mastrullo**



**Collaboratrice**

*dott.ssa agr. Maria Miccione*

**CARTOGRAFIA I.G.M. 1:25.000**

**DATA**

*Luglio 2025*



**Proponente:** Sig. Alessandro Fattore

**Progetto:** "Interventi di manutenzione straordinaria per la realizzazione di una rampa di scale esterna aperta sull'immobile sito in Montecorice (SA) in località Rosaine al foglio 20, p.lla 1216"


**Tecnico incaricato** – dott. for. nat. Ph. D. Savino Mastrullo

**CARTOGRAFIA**

**I.G.M.**

**1:25.000**

**CARTOGRAFIA I.G.M. 1:25.000**

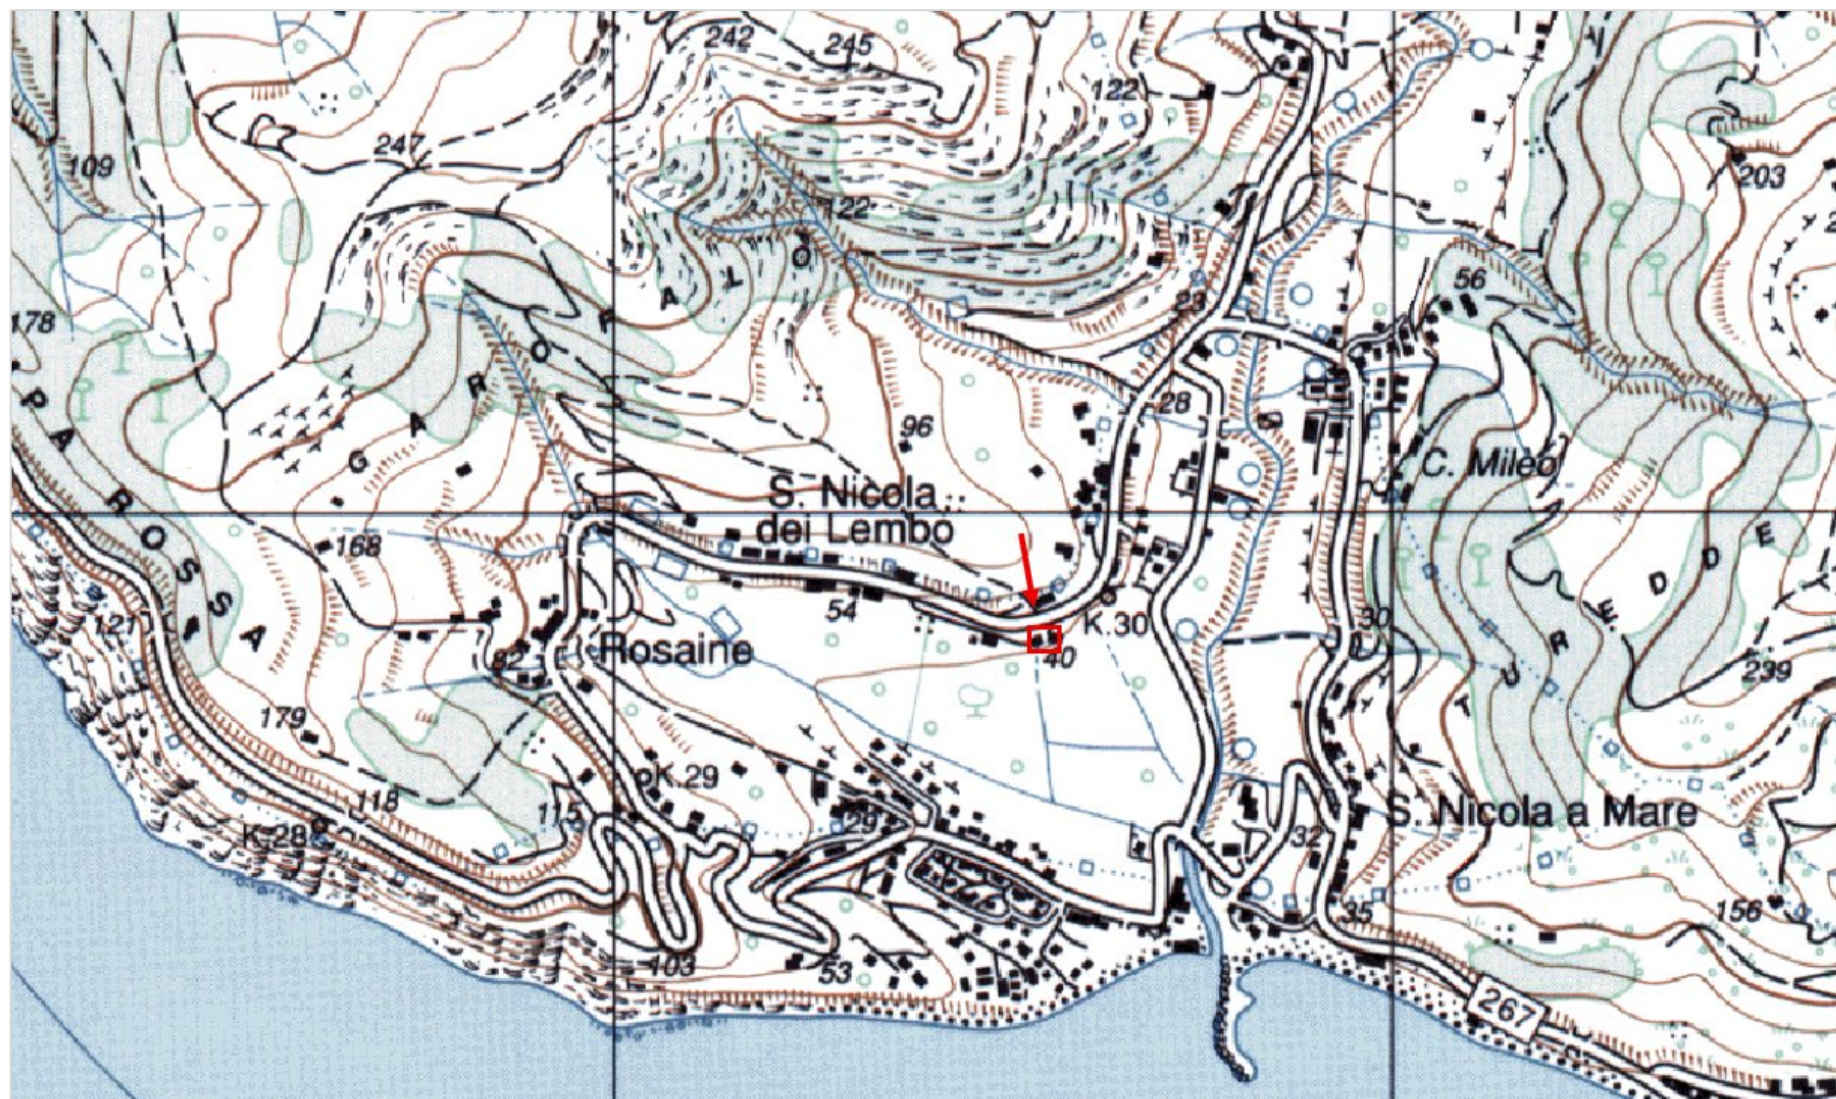

Cartografia I.G.M. 1:25.000 – immobile oggetto di intervento evidenziato in figura. (Fonte: <http://www.pcn.minambiente.it/viewer/>).