

1

Prospetto Nord

1 : 100

Comune di Montecorice
Provincia di Salerno

Lavori di manutenzione ordinaria
sull'immobile identificato al foglio
12, particella 505


Il tecnico:
Ing. Andrea Di Sessa

Il committente:
Condominio Parco delle
Acacie

Prospetto Nord - Fabbricato B

A1

Scala 1 : 100

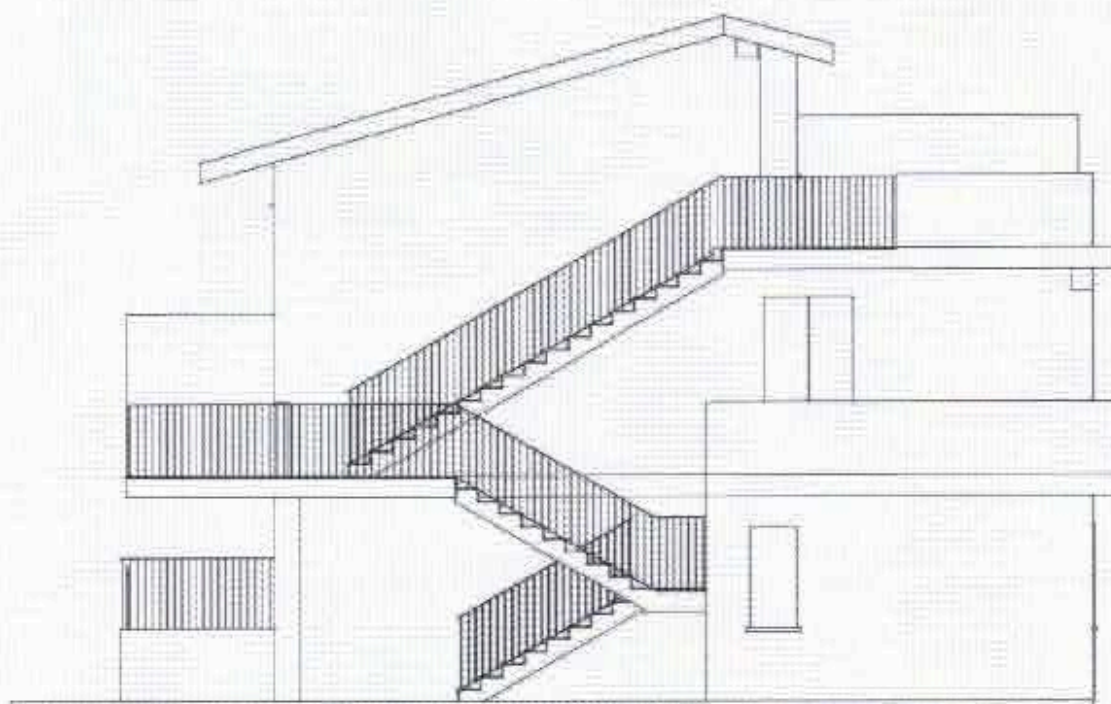

1

Prospetto Ovest

1 : 100

Comune di Montecorice
Provincia di Salerno

Lavori di manutenzione ordinaria
sull'immobile identificato al foglio
12, particella 505


Il tecnico:
Ing. Andrea Di Sessa

Il committente:
Condominio Parco delle
Acacie

Prospetto Ovest - Fabbricato B

A2

Scala 1 : 100

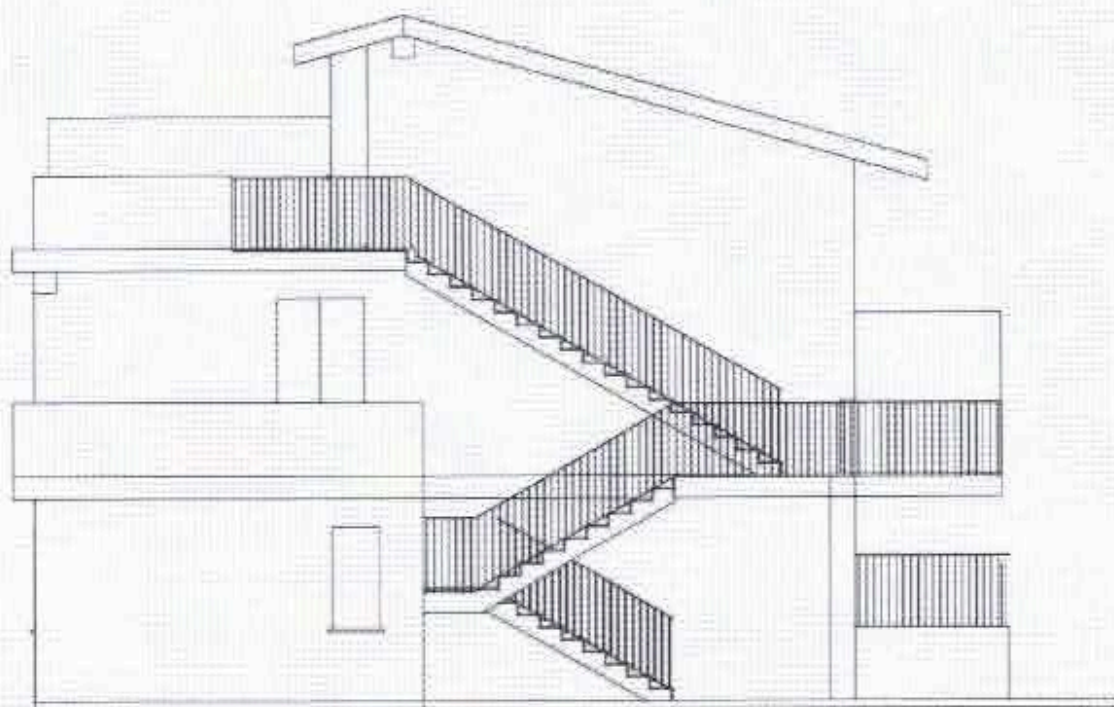

1

Prospetto Est

1 : 100

Comune di Montecorice
Provincia di Salerno

Il tecnico:
Ing. Andrea Di Sessa

Prospetto Est - Fabbricato B

Lavori di manutenzione ordinaria
sull'immobile identificato al foglio
12, particella 505

Il committente:
Condominio Parco delle
Acacie

A3

Scala 1 : 100