COMUNE DI MONTECORICE
Provincia di Salerno

PERMESSO DI COSTRUIRE PER INTERVENTO DI RISANAMENTO CONSERVATIVO AI SENSI DELL'ART. 3, COMMA 1, LETTERA C DEL D.P.R. 380/01 E SS.MM.II., RELATIVAMENTE AL FABBRICATO RESIDENZIALE SITO IN MONTECORICE (SA) IN VIA SAN NICOLA DEI LEMBO, S.N.C., CENSITO AL CATASTO FABBRICATI FOGLIO N. 20 P.LLA 278

Progettista:
Ing. Giuseppe Maria Nolè

Committente:
[redacted]

Studio Tecnico
Ing. Domenico Calabria S.r.l
Società di Ingegneria
C.so Umberto I, 407 - 84084 BAIVANO (SA)
tel 081 193 18 43 - fax 081 885 29 07

PROGETTAZIONE DEFINITIVA

REVISIONE	DATA	DESCRIZIONE	ELABORATO	APPROVATO	VERIFICATO
01	09/2022	PRIMA EMISSIONE			
02	03/2023	SECONDA EMISSIONE A SEGUITO DI RICHIESTA INTEGRAZIONE DEL 02.01.2023			
03					

ALLEGATO

AR

ARCHITETTONICO	STRUTTURALE	IMPIANTISTICO	SICUREZZA
	AMBIENTALE	TECNICO ECONOMICI	INFRASTRUTTURE
URBANISTICO			

TAVOLA

AR.6

STATO DI FATTO:
RILIEVO FOTOGRAFICO

SCALA 1:200

Sul presente elaborato grava il DIRITTO DI PROPRIETA, per cui è vietata la riproduzione anche parziale, cessione a fini, in diffusione, via mail, stampa, copia anche elettronica, ecc. Ogni violazione sarà perseguita in sede civile. Tutti i diritti riservati ogni legge civili e penali. Sviluppato con AUTOCAD - Licenza Num N° 39516337417

Certificazione ISO 9001:2015 N. 0996.2011

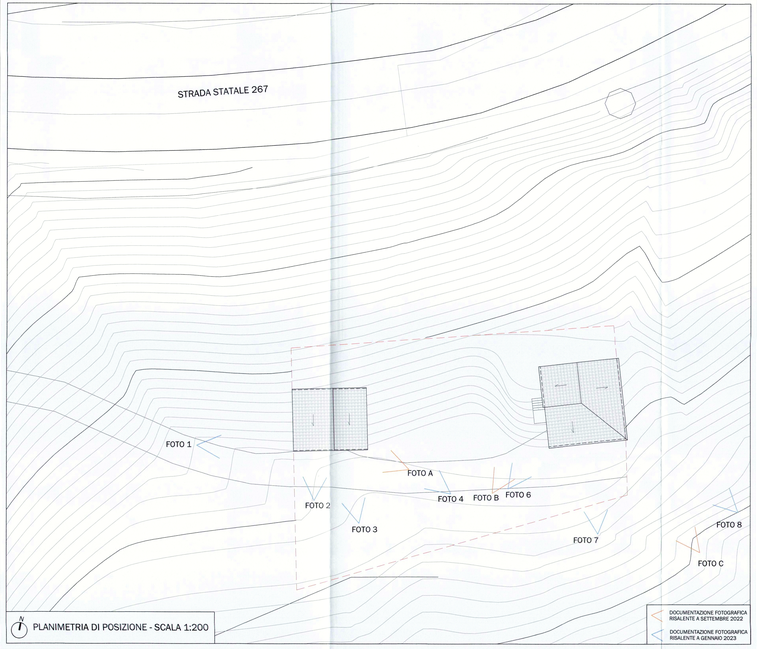

DOCUMENTAZIONE FOTOGRAFICA RISALENTE A SETTEMBRE 2022

FOTO A

FOTO B

FOTO C

DOCUMENTAZIONE FOTOGRAFICA RISALENTE A GENNAIO 2023

FOTO 1

FOTO 2

FOTO 3

FOTO 4

FOTO 5

FOTO 6

FOTO 7

FOTO 8

VISTA AEREA