

COMUNE DI MONTECORICE

Provincia di Salerno
- PROGETTO ESECUTIVO -

Oggetto: riconversione edificio pubblico esistente da destinare ad asilo nido - Plesso scolastico di Agnone Cilento.
"Piano per asili nido e scuole dell'infanzia e servizi di educazione e cura per la prima infanzia" - Nex Generation EU -
Codice CUP E55E25000040006



ELABORATO 3 Planimetrie di base e vincoli SCALA

COMMITTENTE
Amministrazione Comunale

PROGETTISTA
Ing. Clotilde Santoro

Responsabile del Procedimento
Ing. Emanuela Marrocco

PROGETTISTA
Ing. Clotilde Santoro


FUTURA LA SCUOLA PER L'ITALIA DI DOMANI




STUDIO di INGEGNERIA
RAGO&SANTORO

Via Lavinia 32 Agnone Cilento - 84060 Montecorice (SA) - Cell: 346.6463.103
mail: studio.rago@tin.it - pec: clotilde.santoro@ingegna.it


Aerofotogrammetria scala 1:25000

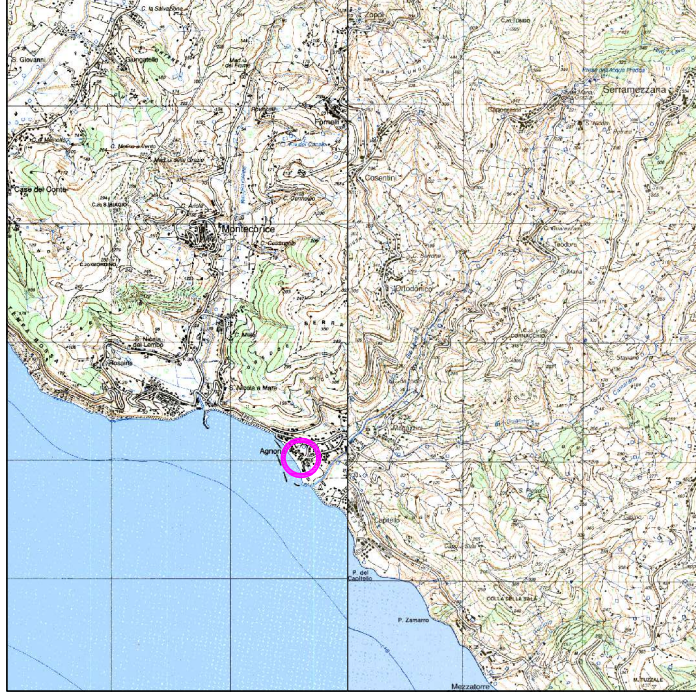


Corografia scala 1:5000

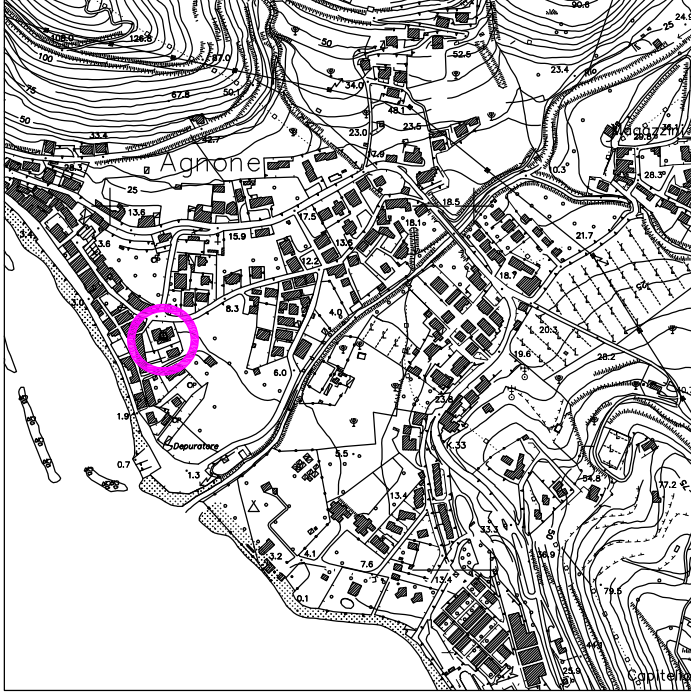


Planimetria scala 1:2000

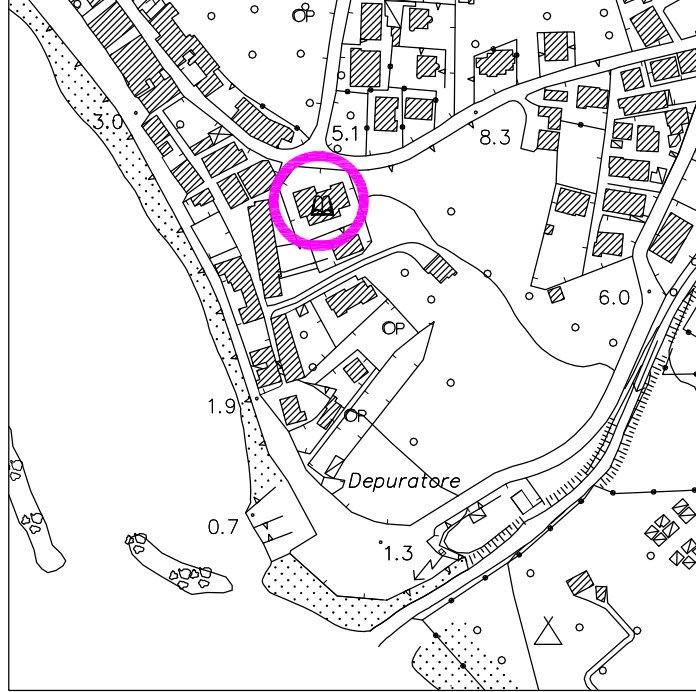


Stralcio PUC scala 1:1000

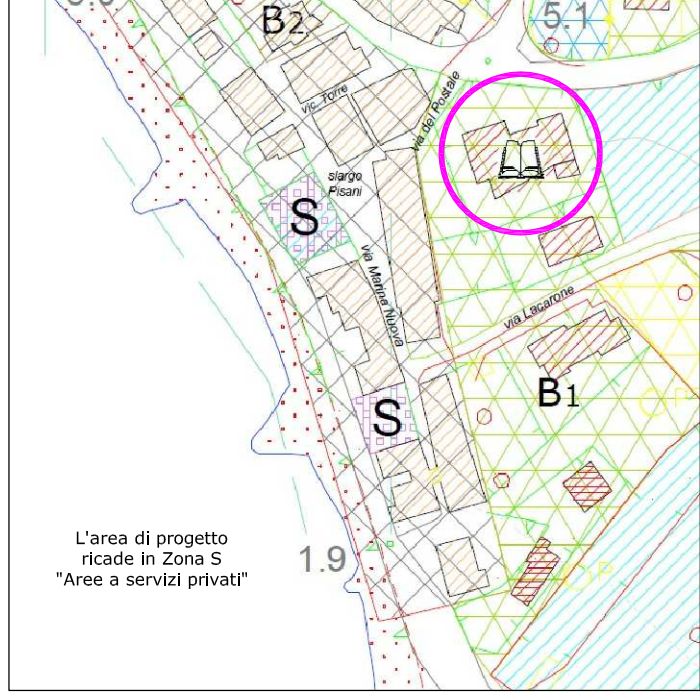


Stralcio catastale scala 1:1000

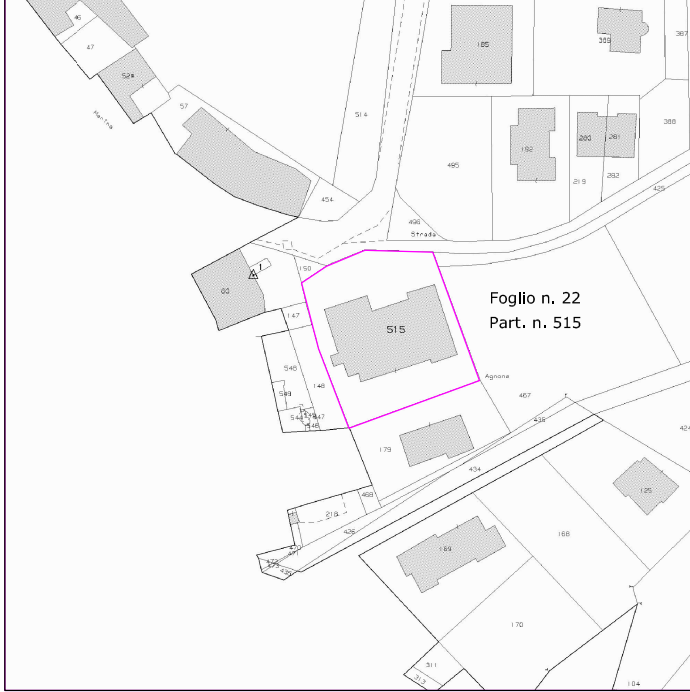


Stralcio Vincolo Idrogeologico scala 1:10000

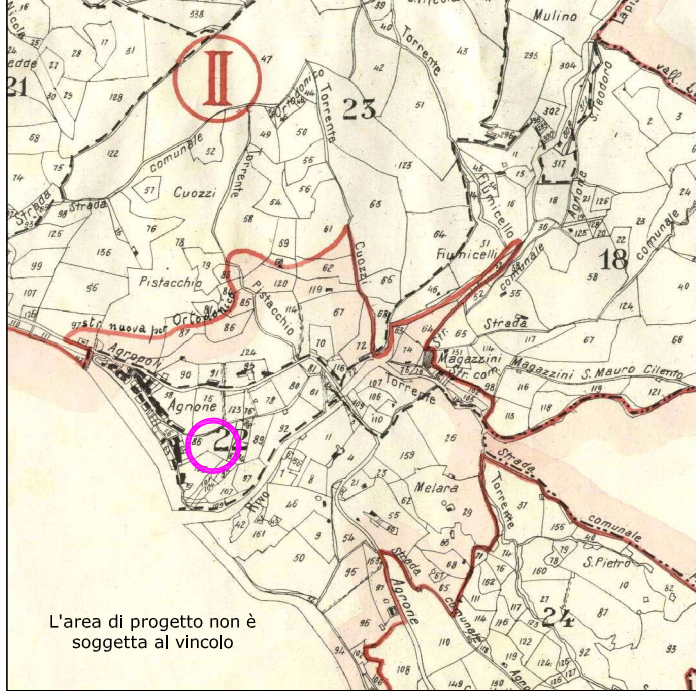


Stralcio Piano Paesistico Territoriale scala 1:5000

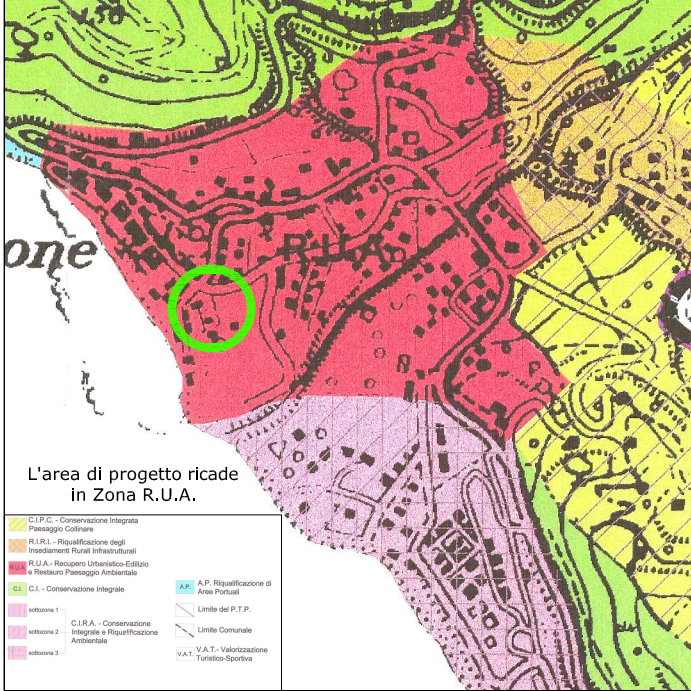

Stralcio Zonizzazione Parco del Cilento - Tav. B2

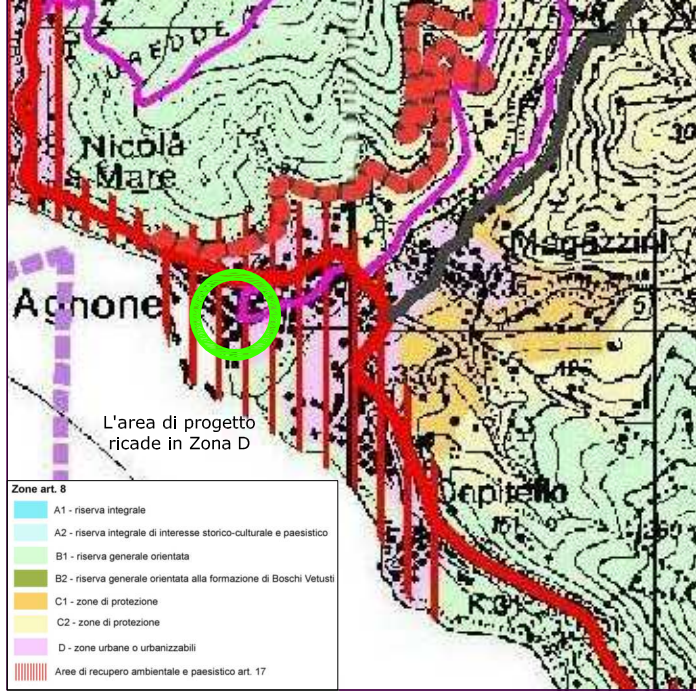

Stralcio Autorità di Bacino Sx Sele - Carta della Pericolosità Frana Elemento N. 502162

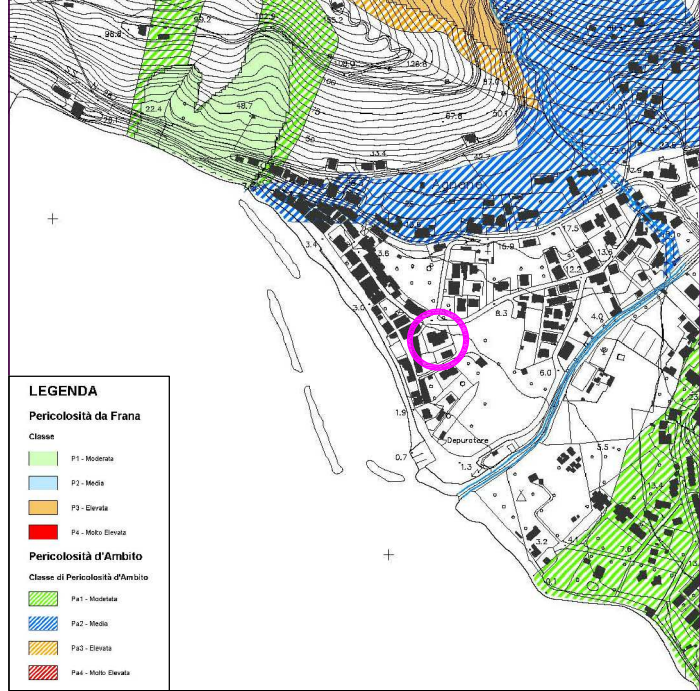

Stralcio Autorità di Bacino Sx Sele - Carta del Rischio Frana Elemento N. 502162

